

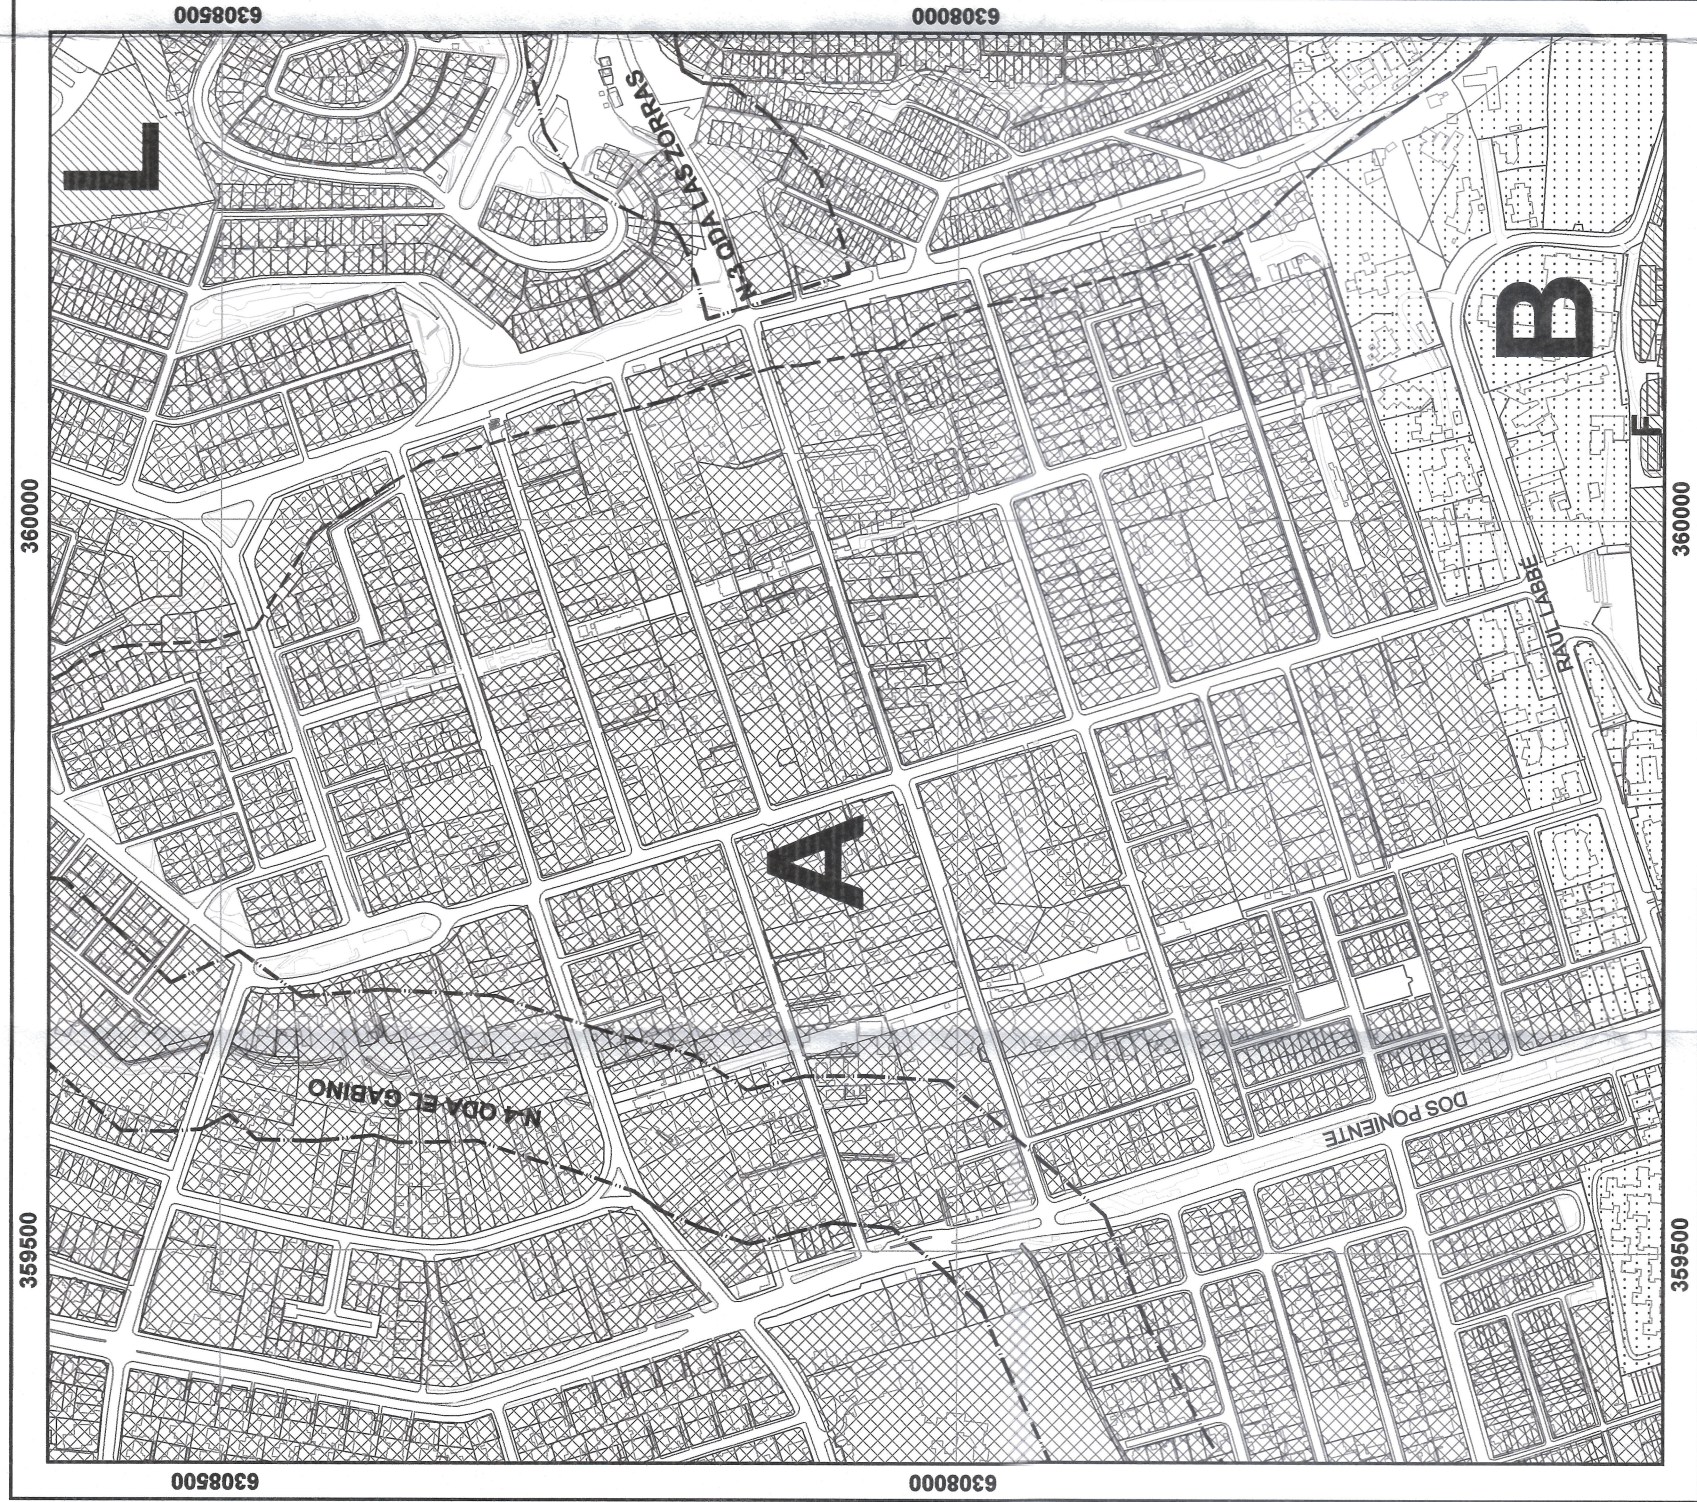



SITUACIÓN ANTERIOR

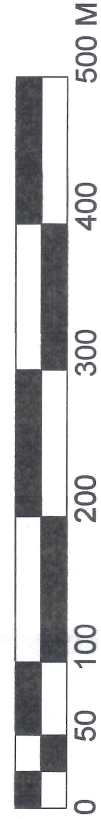

SITUACIÓN QUE SE APRUEBA

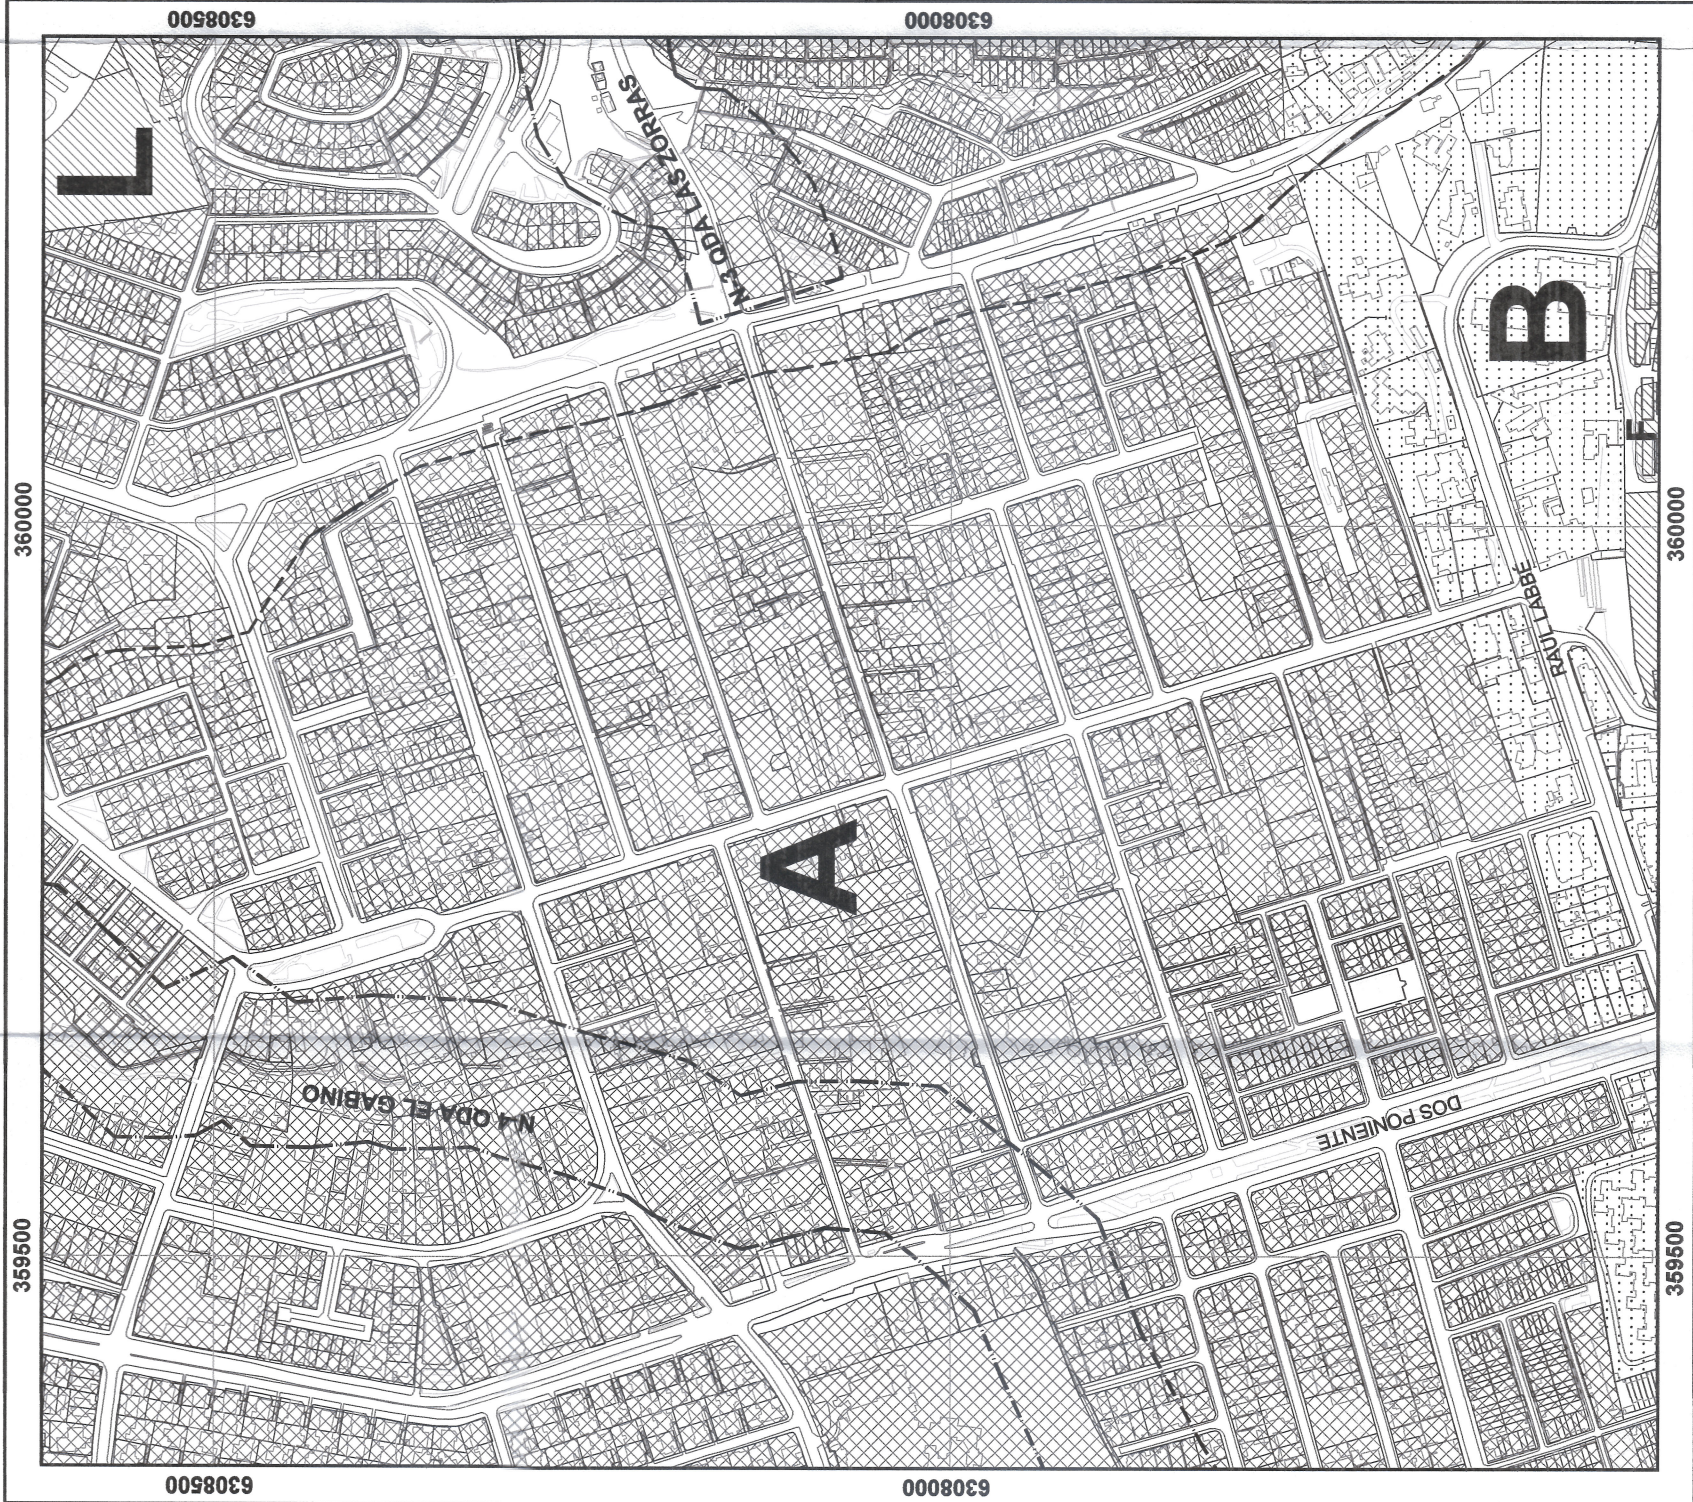


MUNICIPALIDAD DE LO BARNECHEA

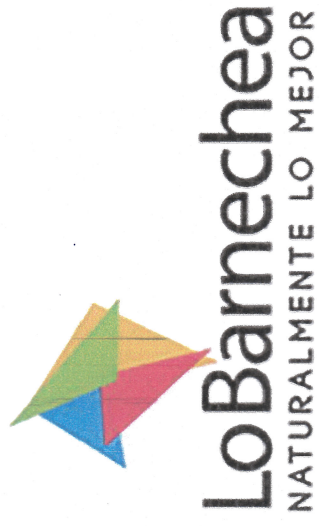

MODIFICACIÓN PLAN REGULADOR
COMUNAL DE LO BARNECHEA
MPRC - LB - 27

"ELIMINA LA DECLARATORIA DE AFECTACIÓN A UTILIDAD PÚBLICA
DE LA VIALIDAD UNO ORIENTE Y UNO PONIENTE Y DESTINA A
OTROS USOS DICHAS ÁREAS"

MODIFICA EL PLANO PRC-LB-1

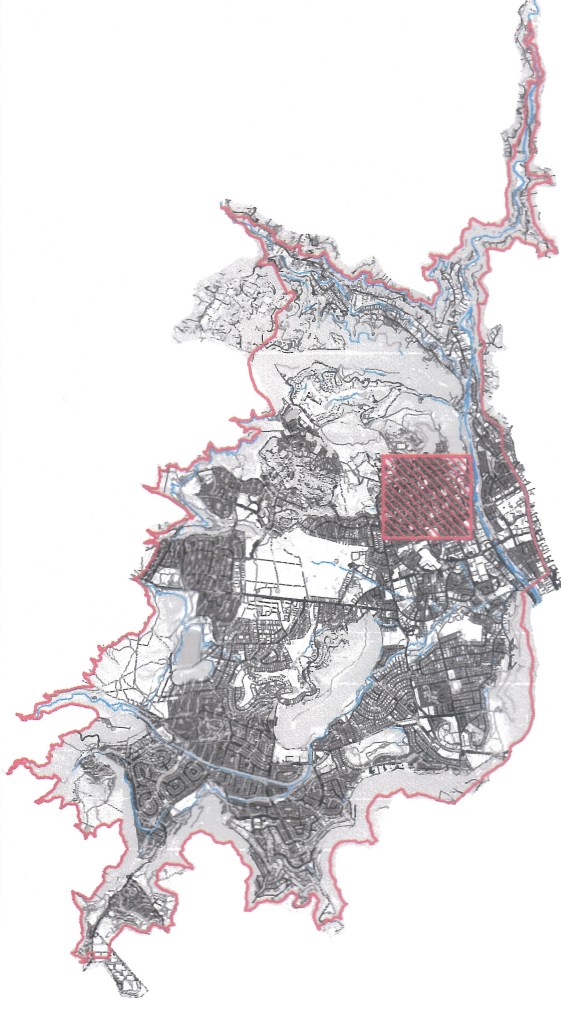

SIMBOLOGÍA

- A PUEBLO LO BARNECHEA
- B RAÚL LABBE
- F LA ERMITA DE SAN ANTONIO
- L CIRCUNVALACIÓN VIAL
- [] RESTRICCIÓN QUEBRADA

PLANO

MPRC - LB - 27 / 1

ZONIFICACIÓN

FECHA SEPTIEMBRE 2019

NORTE

ESCALA DE VUELO: 1:1.000
ESCALA DE REPRESENTACIÓN: 1:1.000
FECHA DE ELABORACIÓN: 11 DE SEPTIEMBRE 2019
DATOS GEODÉSICOS:
- PROYECCIÓN: UNIVERSAL TRANSVERSAL DE MERCATOR
- DATUM: WGS 84
- FUSO: 18 S

ESCALA

1:5.000

LÁMINA

1 DE 2

APROBACIÓN MUNICIPAL

EL SECRETARIO MUNICIPAL Y MINISTRO DE FE QUE SUSCRIBE, CERTIFICA QUE LA
PRESENTE MODIFICACIÓN AL PLAN REGULADOR COMUNAL DE LO BARNECHEA
FUE APROBADA POR ACUERDO DEL CONCEJO MUNICIPAL N° 5.500 EN SESIÓN
ORDINARIA DE FECHA 11.10.2018 Y SANCIONADO POR DECRETO
ALCALDÍCIO N° 874 DE FECHA 07.11.2018



MINISTERIO DE VIVIENDA Y URBANISMO

SECRETARÍA REGIONAL MINISTERIAL, REGIÓN METROPOLITANA

SECRETARÍA TÉCNICA OFICIO ORD. N° 5136 DE FECHA 18 NOV 2019



MAURICIO GALLARDO SOTO
SECRETARIO MINISTERIAL METROPOLITANO
DE VIVIENDA Y URBANISMO
SUBROGANTE

FABIAN KUSKIN SANHUEZA
JEFE DE DEPARTAMENTO DE DESARROLLO
URBANO E INFRAESTRUCTURA

PROMULGACIÓN MUNICIPAL DE LA APROBACIÓN

EL SECRETARIO MUNICIPAL Y MINISTRO DE FE QUE SUSCRIBE, CERTIFICA QUE
LA PRESENTE MODIFICACIÓN AL PLAN REGULADOR COMUNAL DE LO
BARNECHEA FUE PROMULGADA POR DECRETO ALCALDÍCIO N° 979 DE
FECHA 29.11.2019 Y PUBLICADO EN EL DIARIO OFICIAL DE FECHA
17.12.2019

