



SITUACION ANTERIOR

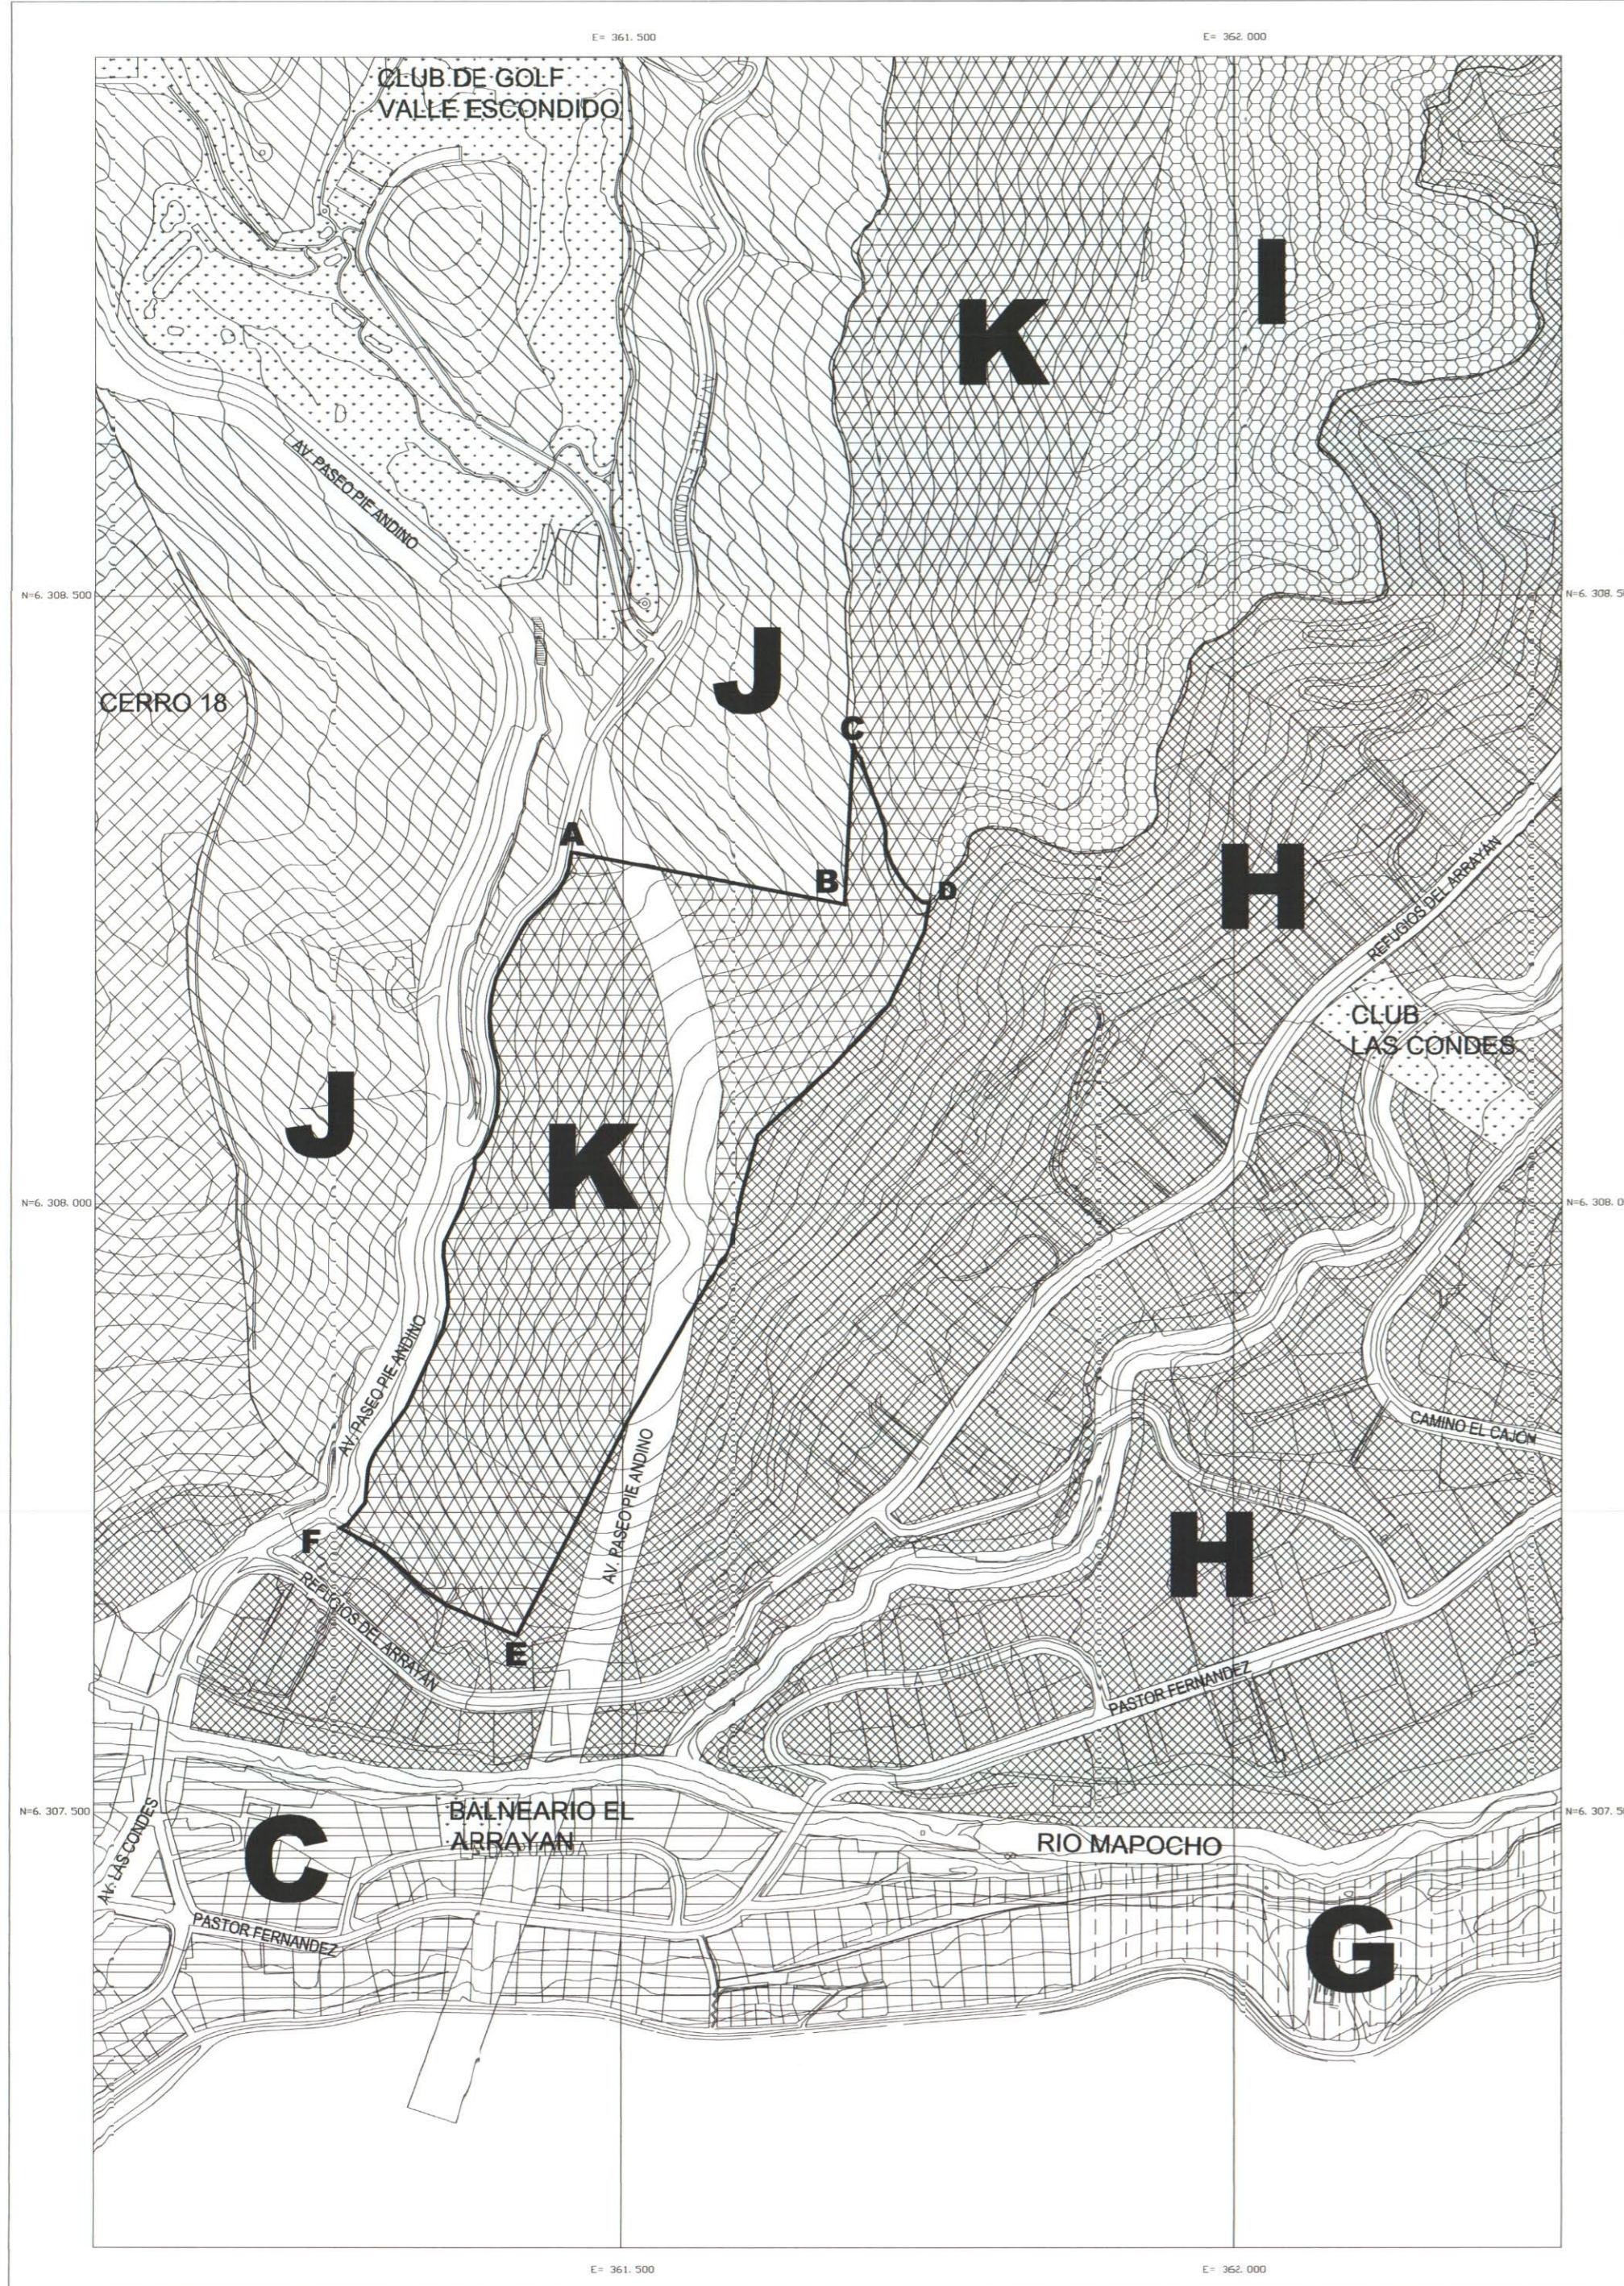

SITUACION QUE SE APRUEBA

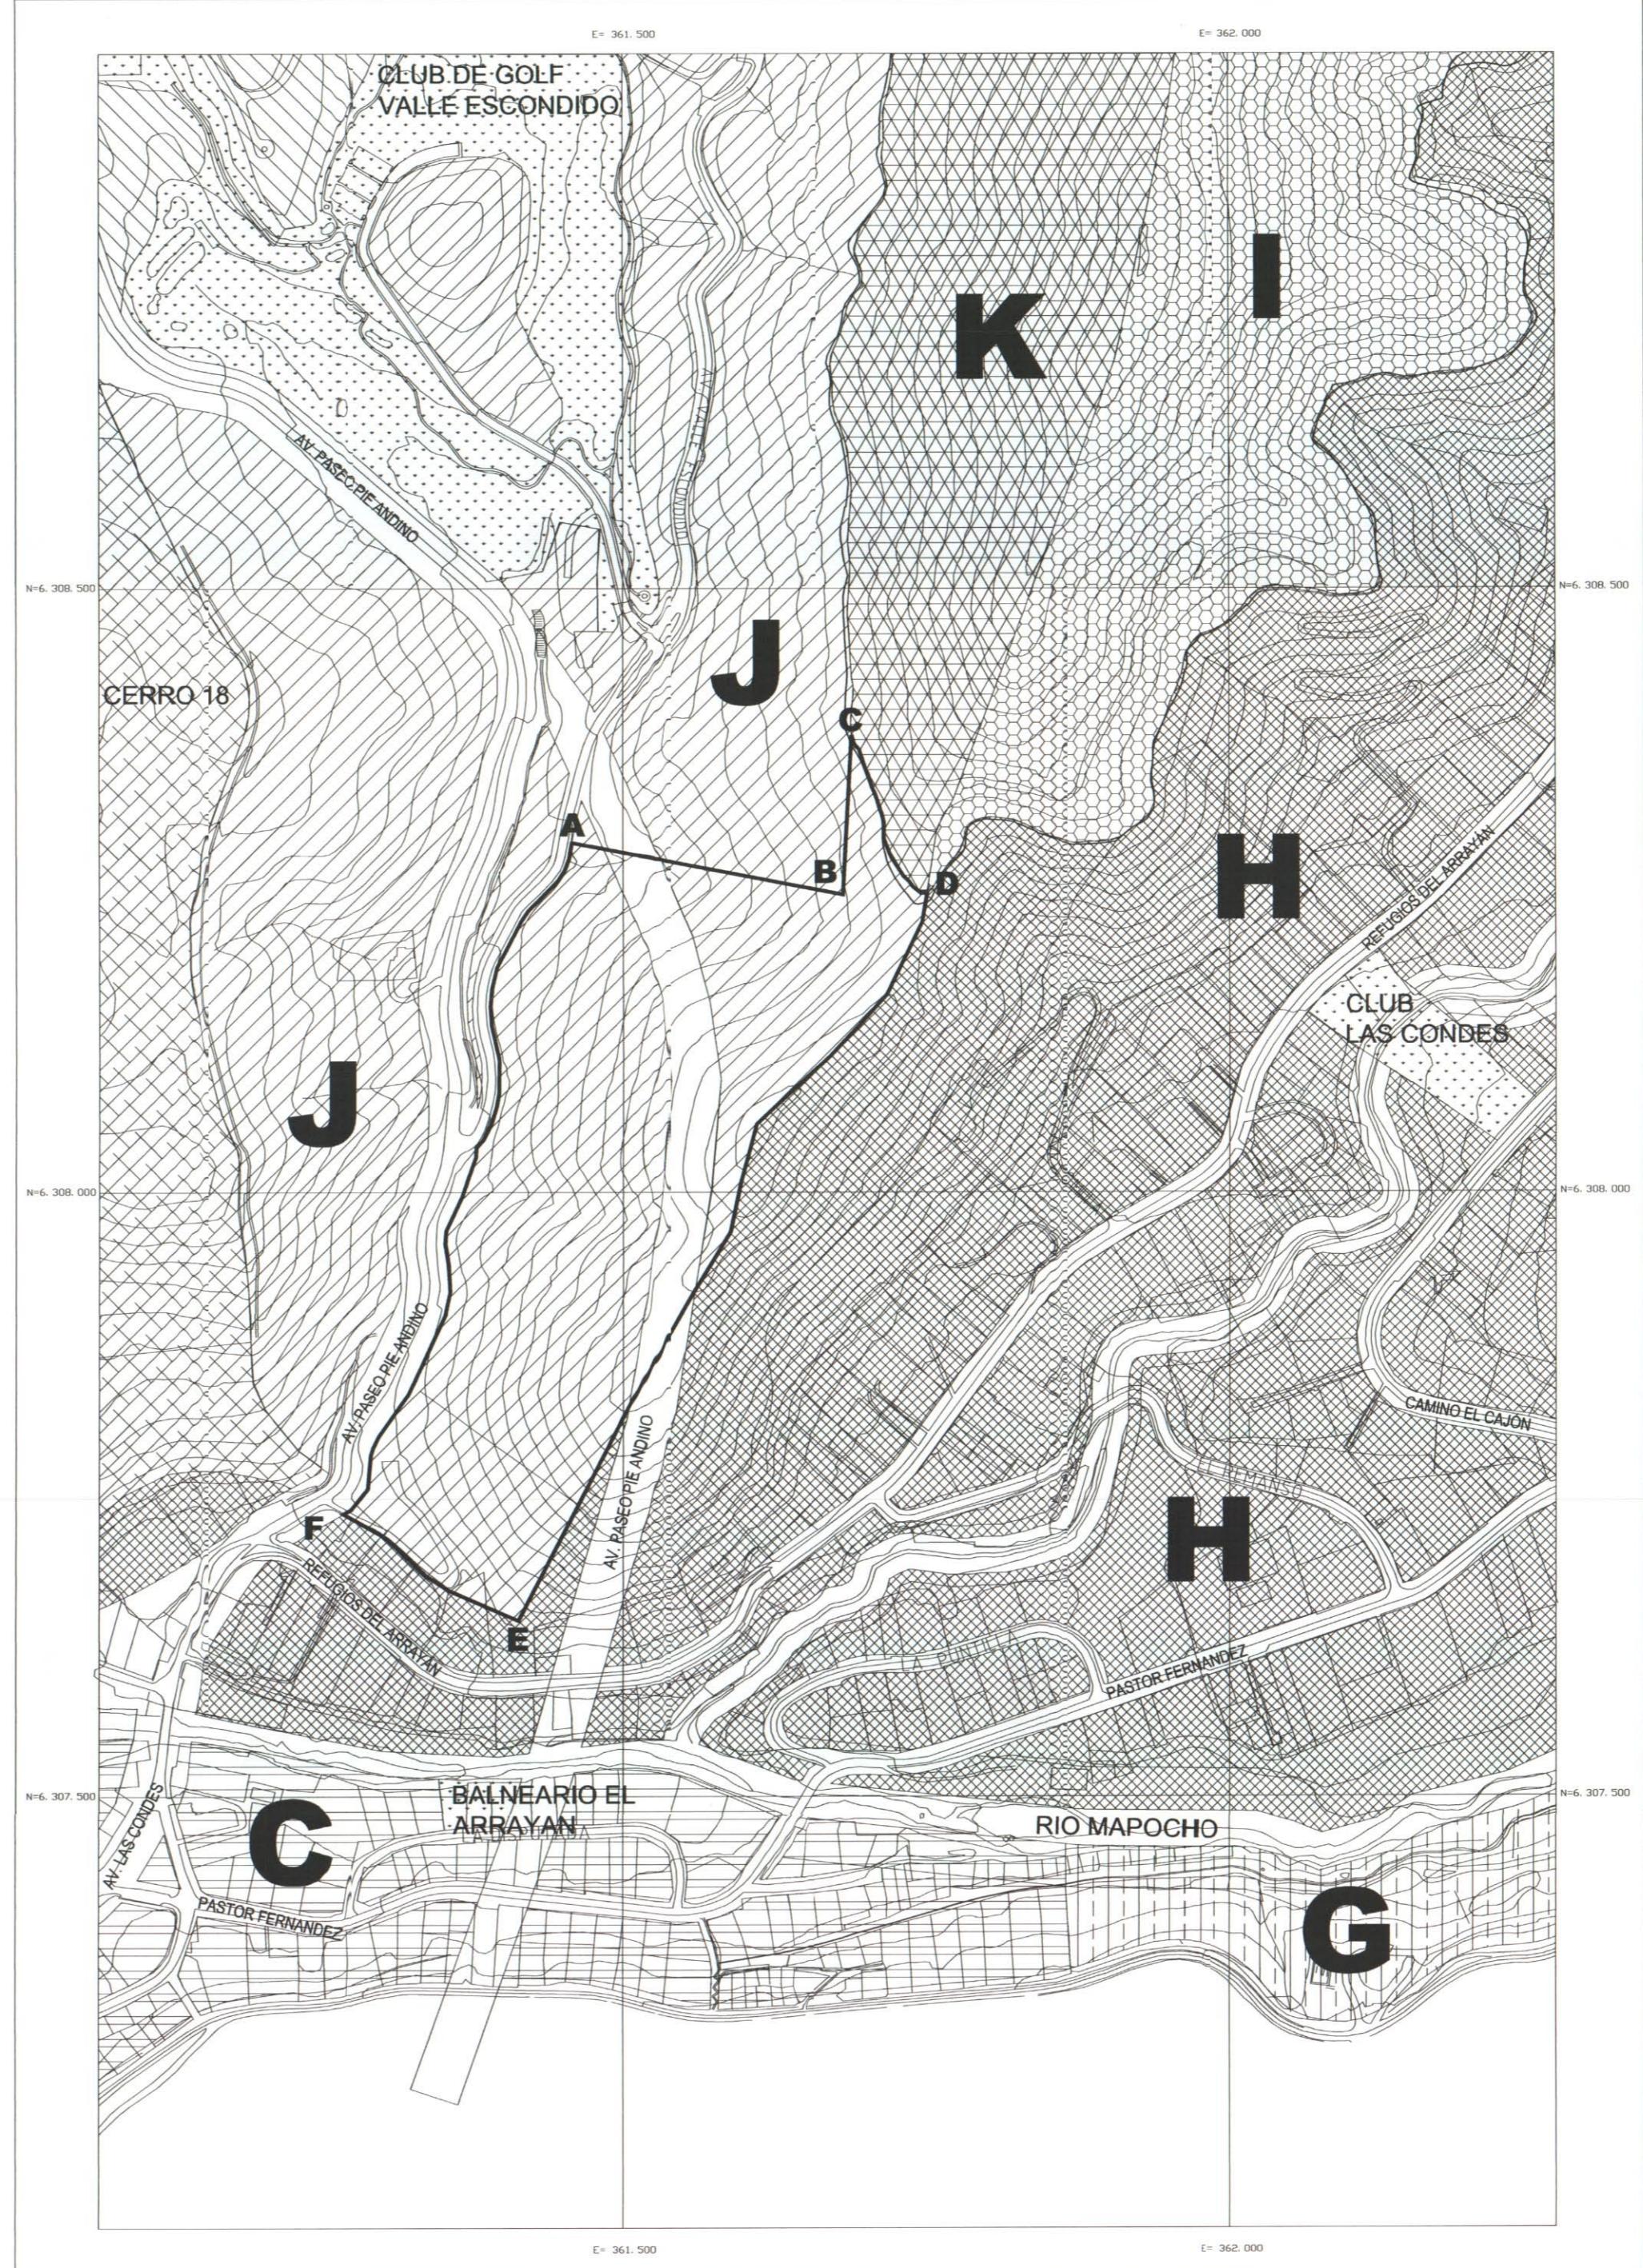

MODIFICACIÓN PLAN REGULADOR COMUNAL DE LO BARNECHEA

MPRC-LB-17MODIFICACIÓN LÍMITES ZONA J "LA DEHESA"; SECTOR PIE ANDINO Y ÁREA COLINDANTE

SIMBOLOGIA

	ZONA C SAN ENRIQUE
	ZONA G CAJÓN DEL MAPOCHO
	ZONA H CAJÓN DEL ARRAYÁN
	ZONA I EL ARRAYÁN ALTO
	ZONA J LA DEHESA
	ZONA K LA DEHESA ALTA
	AREAS VERDES COMPLEMENTARIAS
	CERROS ISLA

ESCALA	Plano
Escala 1:5.000	MPRC-LB-17
FECHA	LAMINA
OCTUBRE 2013	1 de 1

PROMULGACION MUNICIPAL DE LA APROBACION
EL SECRETARIO MUNICIPAL Y MINISTRO DE FE QUE SUSCRIBE, CERTIFICA QUE LA APROBACION DE LA PRESENTE MODIFICACION AL PLAN REGULADOR COMUNAL DE LO BARNECHEA FUE PROMULGADA POR DECRETO ALCALDICO N° 6789 DE FECHA 17 DIC 2010 PUBLICADO EN EL DIARIO OFICIAL DE FECHA 21 DIC 2010

VIVIAN BARRA PEÑALOZA
ABOGADO SECRETARIO MUNICIPAL

MINISTERIO DE VIVIENDA Y URBANISMO
SECRETARIA REGIONAL MINISTERIAL REGION METROPOLITANA
INFORME TECNICO OFICIO ORD. N° 5226 DE FECHA 12 NOV 2013

JUAN ANDRES MUÑOZ SAAVEDRA
SECRETARIO REGIONAL MINISTERIAL
METROPOLITANO
MINISTERIO DE VIVIENDA
Y URBANISMO
FRANCISCO BARANDA FONS
Jefe Departamento de Desarrollo Urbano
y Infraestructura

APROBACION MUNICIPAL
EL SECRETARIO MUNICIPAL Y MINISTRO DE FE QUE SUSCRIBE, CERTIFICA QUE LA PRESENTE MODIFICACION AL PLAN REGULADOR COMUNAL DE LO BARNECHEA FUE APROBADO POR ACUERDO DEL CONCEJO COMUNAL N° 3735 DE FECHA 6 DE SEPTIEMBRE DE 2012 Y SANCIONADO POR DECRETO ALCALDICO N° 4957 DE FECHA 27 DE SEPTIEMBRE DE 2012.

VIVIAN BARRA PEÑALOZA
ABOGADO SECRETARIO MUNICIPAL
FELIPE GUEVARA STEPHENS
ALCALDE
PAULINA CASTILLO FAJARDO
ASESOR URBANISTA