

ACTUALIZACIÓN
LoBarnechea PLAN REGULADOR
COMUNAL DE LO BARNECHEA

PLANO DE ÁREAS RESTRINGIDAS AL DESARROLLO URBANO

ÁREA URBANA

+++ Límite Urbano ⊗ Vértice Límite Urbano

ÁREAS RESTRINGIDAS AL DESARROLLO URBANO

Áreas de Riesgo
 AR1V. Área de riesgo de inundación por desborde de cauces
 AR2V. Área de riesgo de remoción en masa por procesos de ladera o rodados
 AR3V. Área de riesgo de remoción en masa por flujos de barro y/o detritos

Zonas no edificables
 Fajas senderos de inspección de canales de riogo
 Fajas senderos de inspección de acueductos

VIALIDAD ESTRUCTURANTE

Validad Existente Vías Urbanas Metropolitanas Vías Urbanas Comunes
 Validad con Ensanche E: Expresa (C): Colectora
 Validad con Apertura T: Troncal (S): Servicio (L): Local

Sistema Vial (BNUP - OGUIC)

Cartografía Base

DIVISIÓN POLÍTICO ADMINISTRATIVA
 Límite Comunal

EDIFICACIÓN
 Subdivisión predial
 Edificaciones

CAMINOS
 Caminos

VEGETACIÓN
 Bandejón, platabanda y Jardín

HIDROGRAFÍA
 Río y estero
 Quebradas
 Canal y zanja
 Cuerpos de agua

RELIEVE
 Curva índice
 Curva secundaria

APROBACIÓN MUNICIPAL


LA PRESENTE ACTUALIZACIÓN DEL PLAN REGULADOR COMUNAL DE LA COMUNA DE LO BARNECHEA FUE APROBADA POR ACUERDO DEL CONCEJO MUNICIPAL N° 7278 EN SESIÓN EXTRAORDINARIA N° 303 DE FECHA 26 DE ABRIL 2024.

(Firmas y sellos de autoridades locales y nacionales)

PROMULGACIÓN MUNICIPAL DE LA APROBACIÓN

LA APROBACIÓN DE LA PRESENTE ACTUALIZACIÓN DEL PLAN REGULADOR COMUNAL DE LA COMUNA DE LO BARNECHEA FUE PROMULGADA POR DECRETO ALCALDÍCO N° DE FECHA Y PUBLICADA EN EL SITIO ELECTRONICO MUNICIPAL CON FECHA ENTRANDO EN VIGENCIA A PARTIR DE ESTE ACTO.

Cuadro de Ubicación

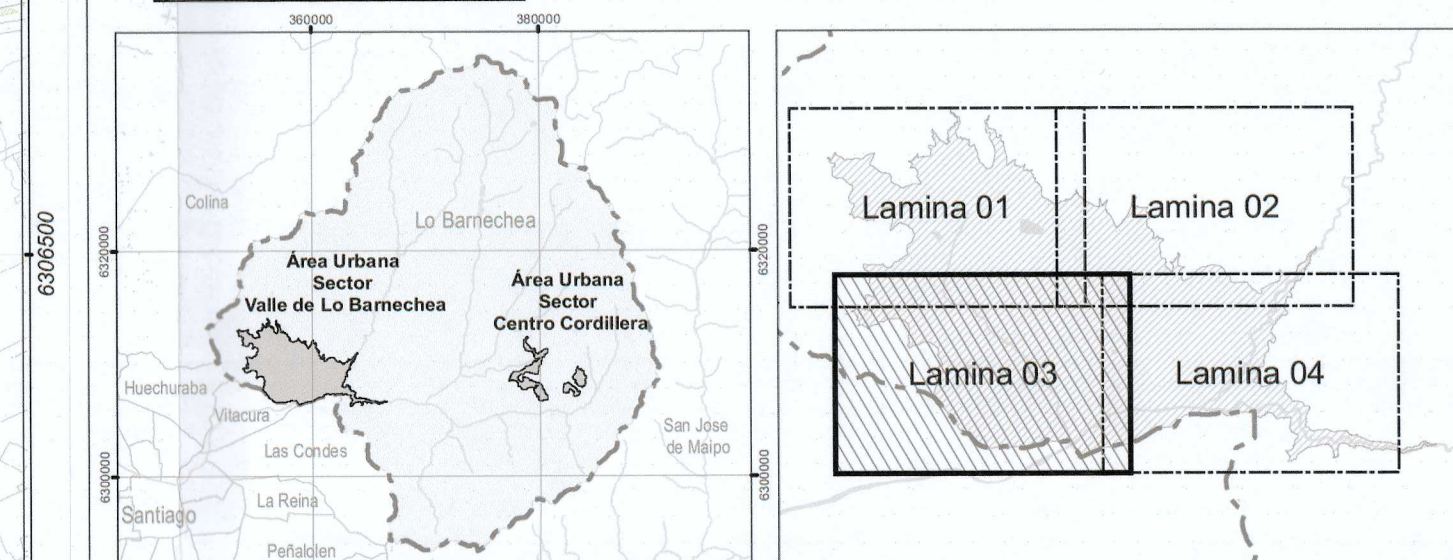

Fuentes y datos de georeferenciación:
 - Levantamiento cartográfico digital LIDAR
 - Área Urbana Sector Valle de Lo Barnechea
 - Fecha Noviembre 2019, Escala: 1 : 1.000

Datos geodésicos:
 - Datum WGS 84
 - Proyección: Universal Transversal de Mercator (UTM), Huso 19 Sur
 - Modelo Elevación Global Geoidal EGM08 (m.m., IGM2)

ESCALA 1:5.000

CÓDIGO DE PLANO
PRC-LB-3-ARDU
 Lamina 03 de 04

FECHA
 AGOSTO
 2025

