



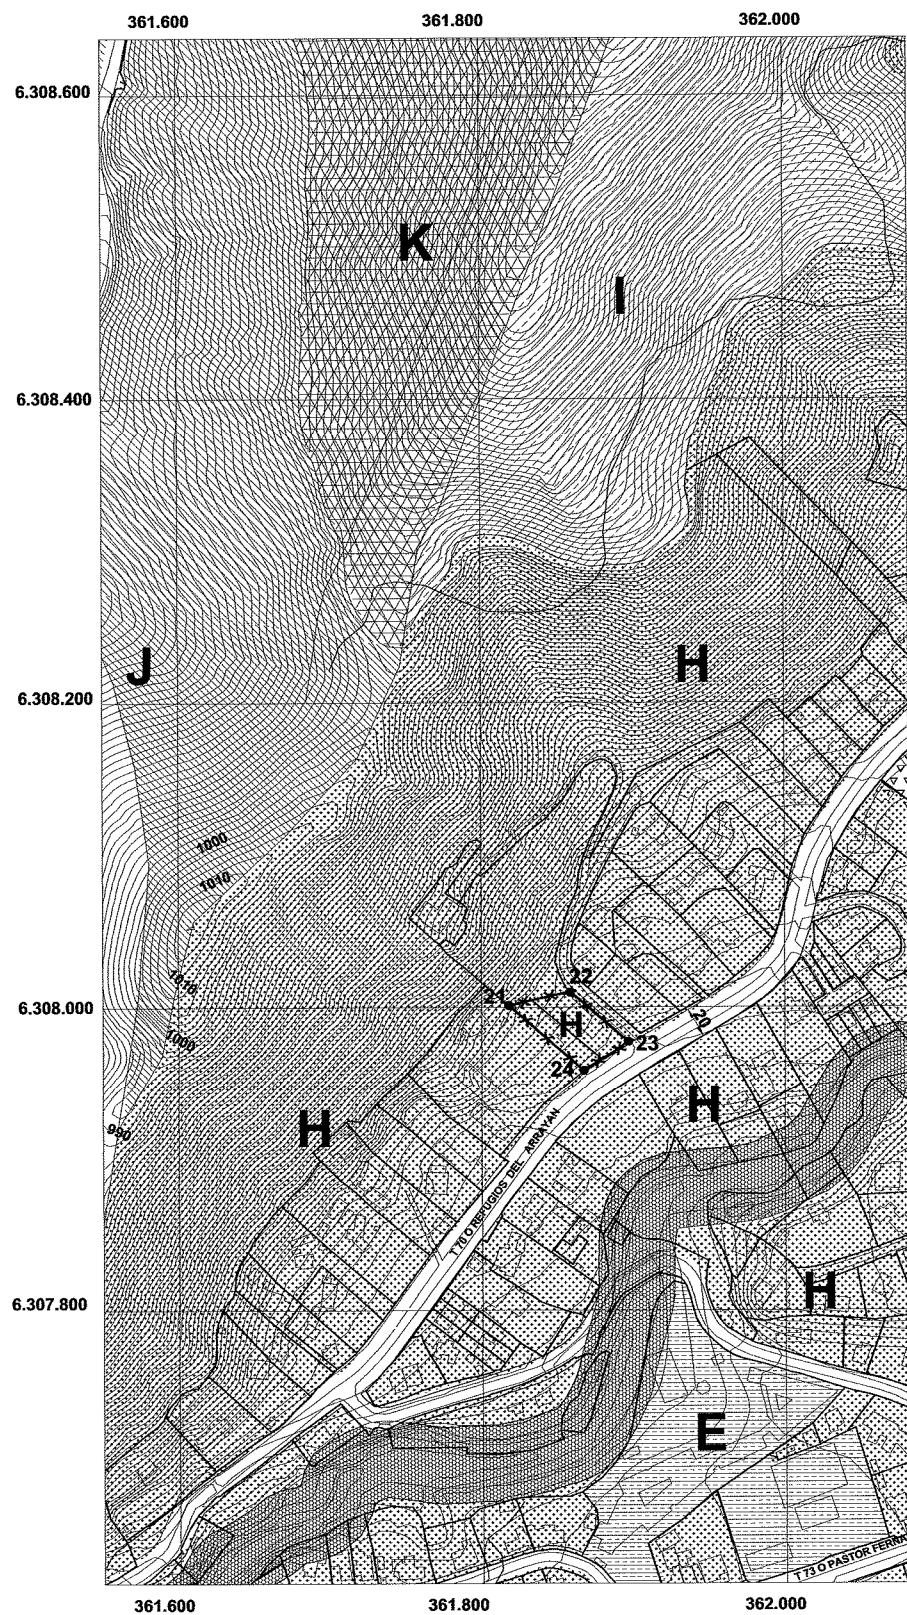

SITUACIÓN ANTERIOR

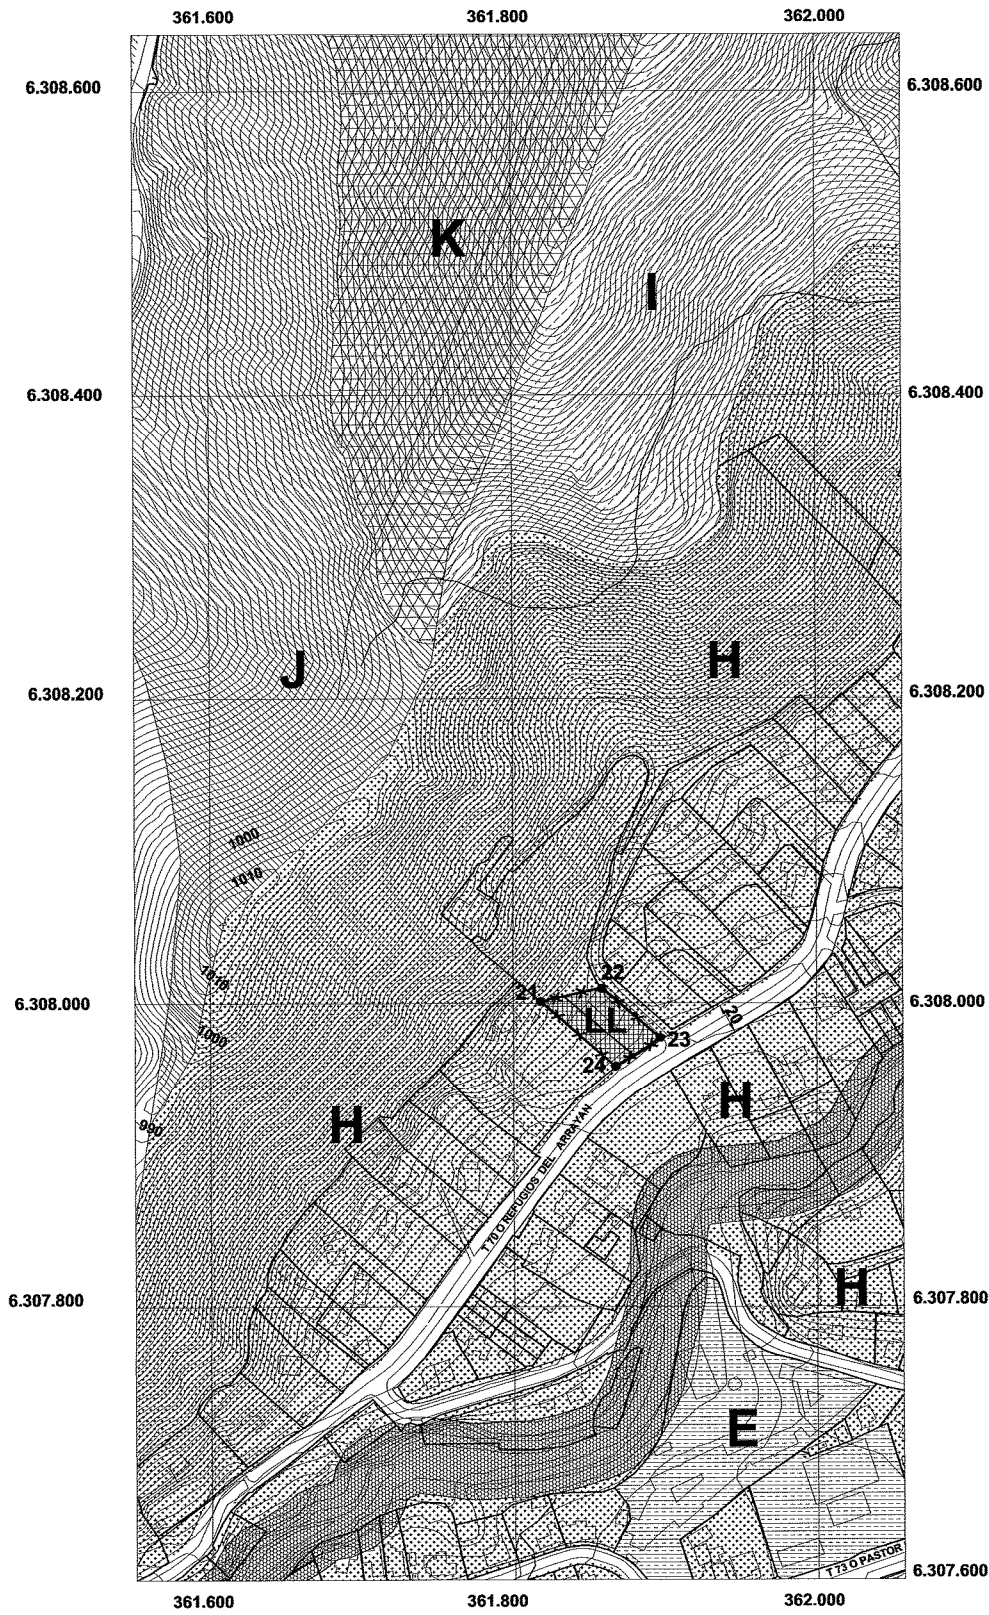

SITUACIÓN QUE SE APRUEBA




LoBarnechea
NATURALMENTE LO MEJOR

**MODIFICACIÓN PLAN REGULADOR COMUNAL
DE LO BARNECHEA**
MPRC-LB-20 "INCORPORACIÓN ZONA LL
EQUIPAMIENTO DE CULTO"

SIMBOLOGÍA

	ZONA LL		PARQUE QUEBRADA		POLIGONO A MODIFICAR NORMA
	ZONA H		ZONA E EQUIPAMIENTO EDUCACIONAL		
	ZONA I				
	ZONA J LA DEHESA				
	ZONA K ALTA LA LA DEHESA				

PLANO DE UBICACION

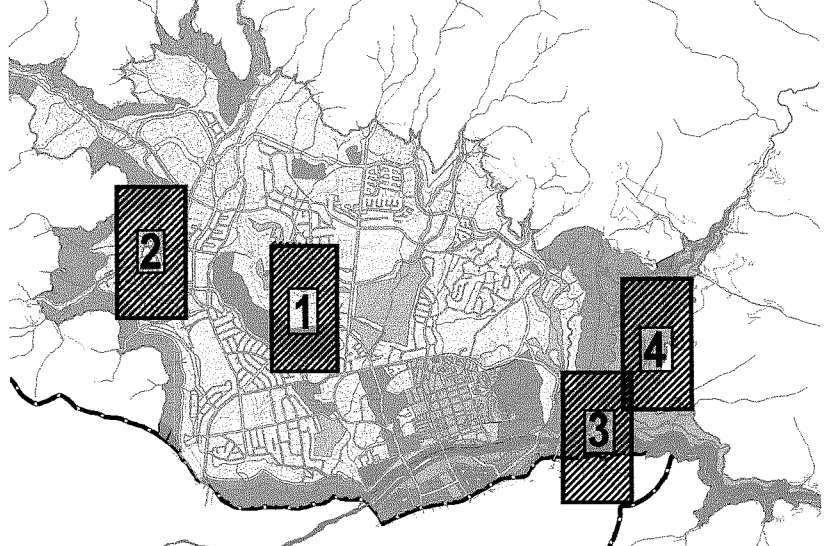

ESCALA
Escala 1:5000

FECHA
Julio 2015

NORTE
N




PLANO
MPRC-LB-20

LAMINA
3 de 4

PROMULGACION MUNICIPAL DE LA APROBACION
EL SECRETARIO MUNICIPAL Y MINISTRO DE FE QUE SUSCRIBE, CERTIFICA QUE LA APROBACION DE LA PRESENTE MODIFICACION AL PLAN REGULADOR COMUNAL DE LO BARNECHEA FUE PROMULGADA POR DECRETO ALCALDICIO N° 5655 DE FECHA 17.09.15, PUBLICADO EN EL DIARIO OFICIAL DE FECHA 01.10.15.

VIVIAN BARRA PEÑALOZA
SECRETARIO MUNICIPAL

MINISTERIO DE VIVIENDA Y URBANISMO
SECRETARIA REGIONAL MINISTERIAL REGION METROPOLITANA
INFORME TECNICO OFICIO ORD. N° 108 DE FECHA 1 AGO 2015

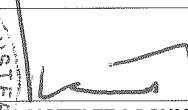
ALDO RAMACIOTTI FRACCHIA
SECRETARIO MINISTERIAL METROPOLITANO DE VIVIENDA Y URBANISMO


FRANCISCO BARANDA PONS
JEFE DPTO. DE DESARROLLO URBANO E INFRAESTRUCTURA

APROBACION MUNICIPAL
EL SECRETARIO MUNICIPAL Y MINISTRO DE FE QUE SUSCRIBE, CERTIFICA QUE LA PRESENTE MODIFICACION AL PLAN REGULADOR COMUNAL DE LO BARNECHEA FUE APROBADO POR ACUERDO DEL CONCEJO COMUNAL N° 4327 DE FECHA 06 DE NOVIEMBRE DE 2014 Y SANCIONADO POR DECRETO ALCALDICIO N° 6119 DE FECHA 19 DE NOVIEMBRE DE 2014.


VIVIAN BARRA PEÑALOZA
SECRETARIO MUNICIPAL


FELIPE GUEVARA STEPHENS
ALCALDE


PAULINA CASTILLO FAJARDO
ASESOR URBANISTA

