



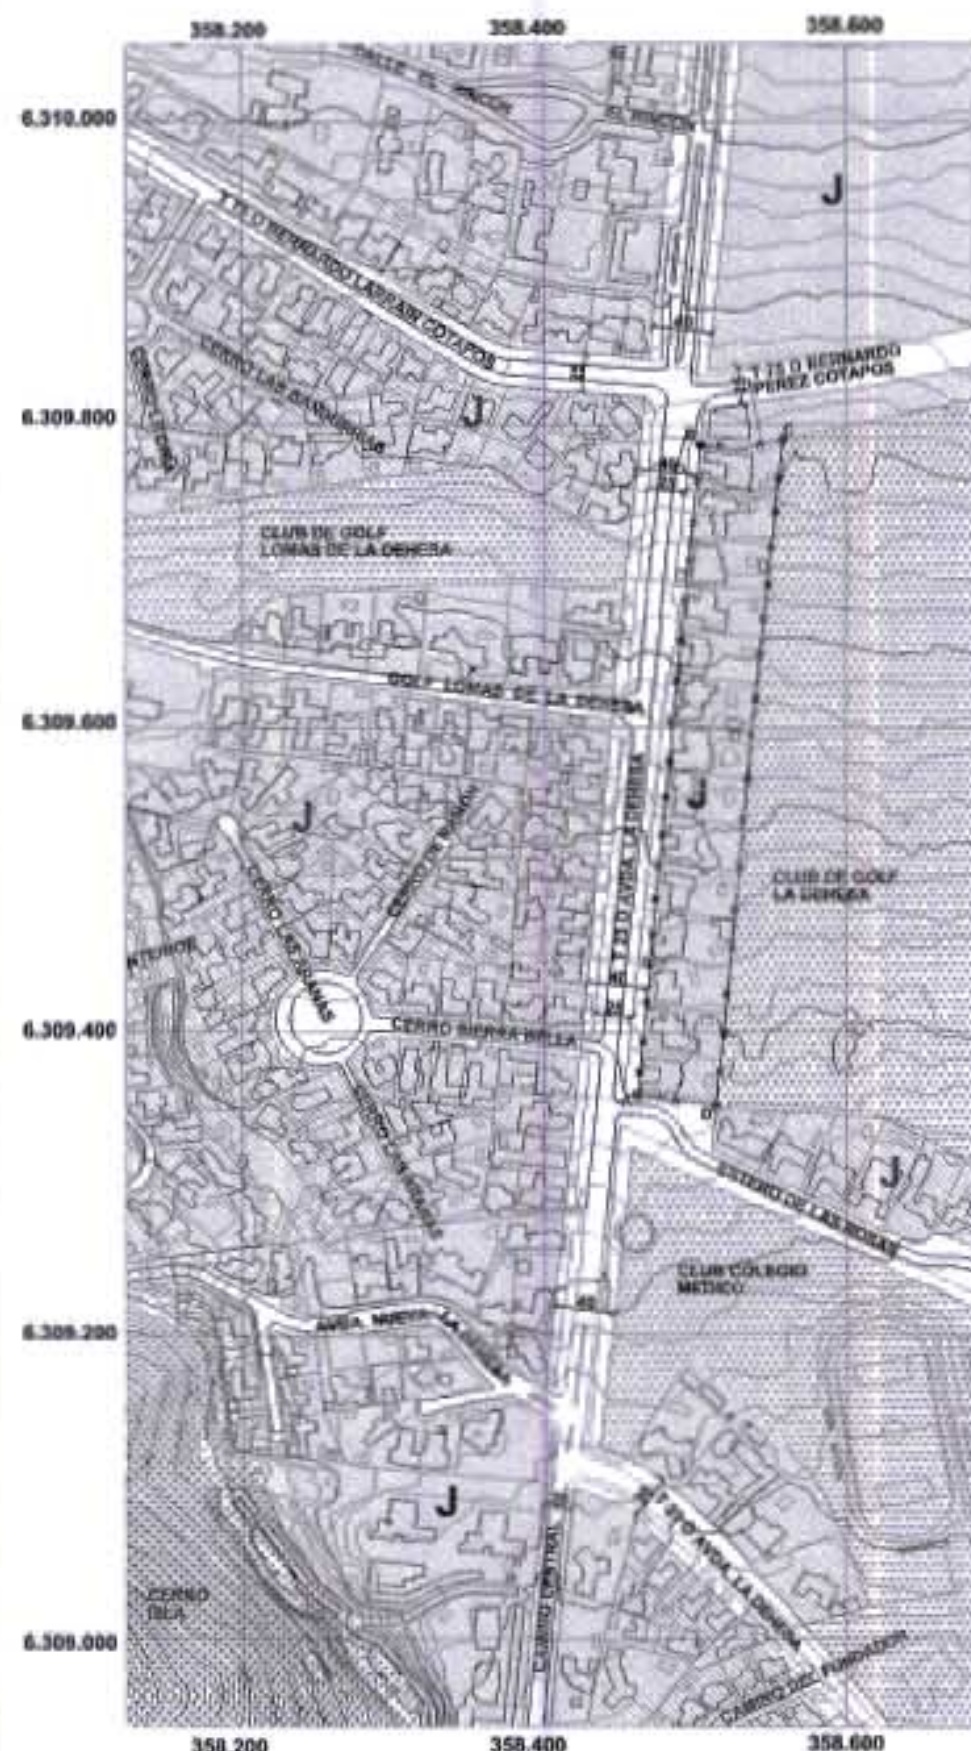

SITUACIÓN ANTERIOR

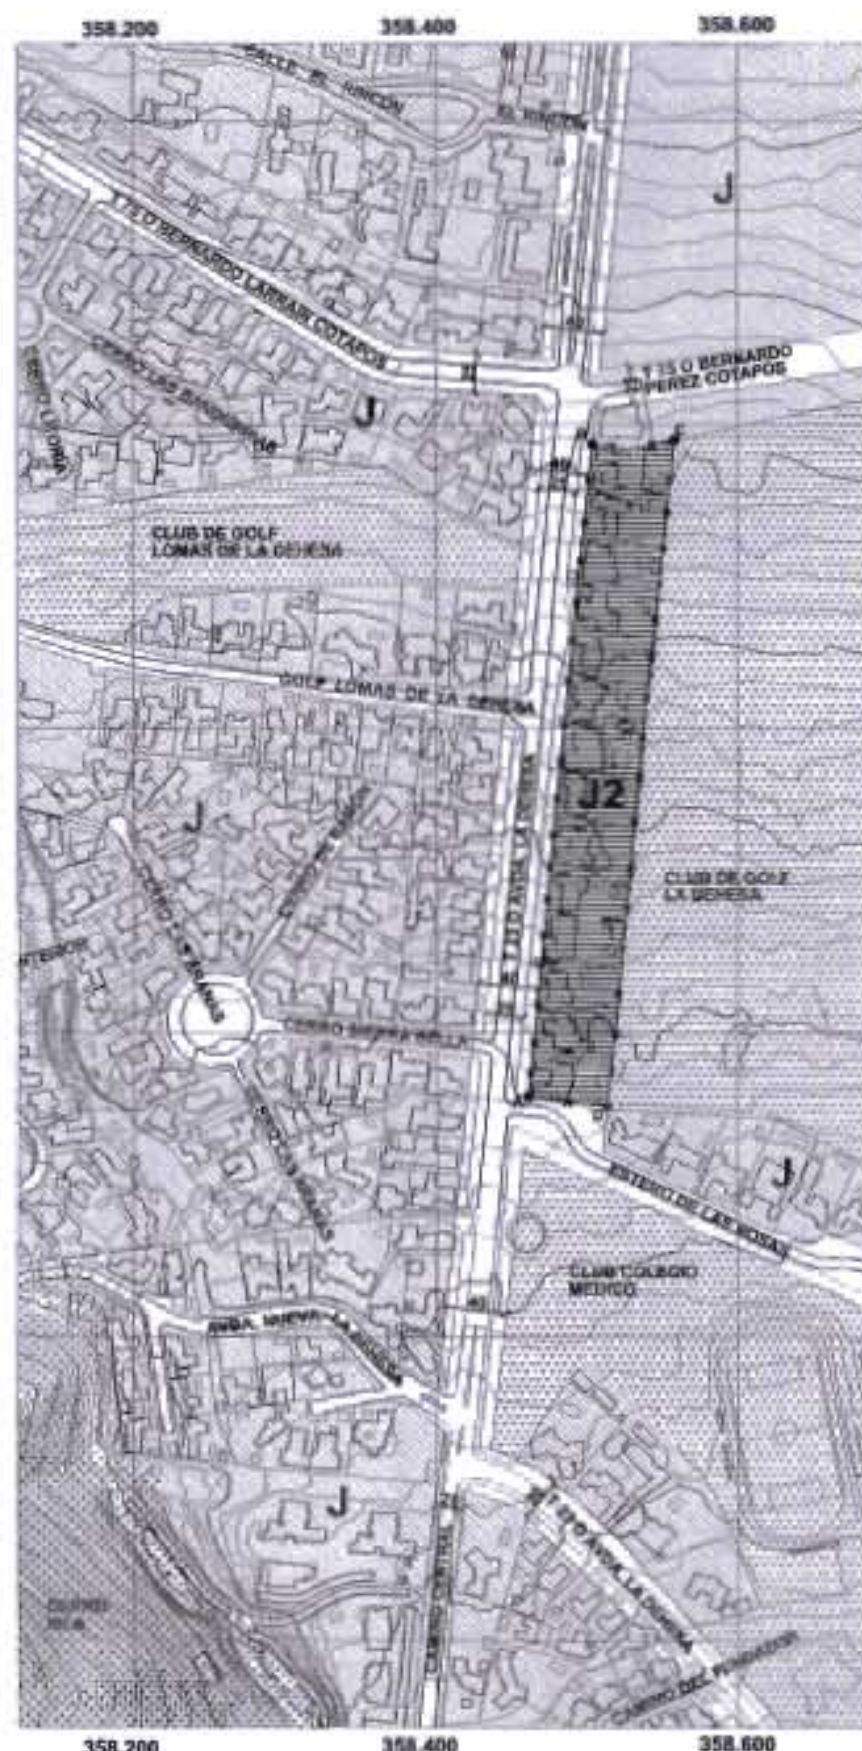

SITUACIÓN QUE SE APRUEBA

PROYECTO DE MODIFICACIÓN MEDIANTE OF. ORD N° 3018  
 DE FECHA 30 JUN 2015  
 DE LA SECRETARÍA MINISTERIAL  
 METROPOLITANA DE VIVIENDA Y URBANISMO

**MODIFICACIÓN PLAN REGULADOR COMUNAL  
 DE LO BARNECHEA**

MPRC-LB-24 "INCORPORACIÓN SUBZONA J2"

**SIMBOLOGÍA**

|  |                           |  |                            |
|--|---------------------------|--|----------------------------|
|  | AREA VERDE COMPLEMENTARIA |  | POLIGONO A MODIFICAR NORMA |
|  | ZONA J2                   |  |                            |
|  | ZONA J LA DEHESA          |  |                            |
|  | ZONA CERRO ISLA           |  |                            |

COORDENADAS GEOGRAFICAS:  
 PROYECCION UTM DATUM WGS 84 HUSO 19S

**PLANO UBICACIÓN EN LA COMUNA**



**ESCALA**

Escala 1:5000

**FECHA**

Mayo 2015



**PLANO**

MPRC-LB-24

**LAMINA**

1 de 1

**PROMULGACION MUNICIPAL DE LA APROBACION**

EL SECRETARIO MUNICIPAL Y MINISTRO DE FE QUE SUSCRIBE, CERTIFICA QUE LA APROBACION DE LA PRESENTE MODIFICACION AL PLAN REGULADOR COMUNAL DE LO BARNECHEA FUE PROMULGADA POR DECRETO ALCALDICIAL N° 3400 DE FECHA 09.07.2015, PUBLICADO EN EL DIARIO OFICIAL DE FECHA 10.07.2015

VIVIAN BARRA PENALOZA  
 ABOGADO SECRETARIO MUNICIPAL

MINISTERIO DE VIVIENDA Y URBANISMO  
 SECRETARIA REGIONAL MINISTERIAL REGION METROPOLITANA  
 INFORME TECNICO OFICIO ORD. N° DE FECHA  
 ALDO RAMACIOTTI FRACCHIA  
 SECRETARIO MINISTERIAL METROPOLITANO DE VIVIENDA Y URBANISMO  
 FRANCISCO BARANDA PONS  
 JEFE DCTO. DE DESARROLLO URBANO E INFRAESTRUCTURA

**APROBACION MUNICIPAL**

EL SECRETARIO MUNICIPAL Y MINISTRO DE FE QUE SUSCRIBE, CERTIFICA QUE LA PRESENTE MODIFICACION AL PLAN REGULADOR COMUNAL DE LO BARNECHEA FUE APROBADO POR ACUERDO DEL CONCEJO COMUNAL N° 4388 DE FECHA 04 DE DICIEMBRE DE 2014 Y SANCIONADO POR DECRETO ALCALDICIAL N° 6779 DE FECHA 23 DE DICIEMBRE DE 2014.

VIVIAN BARRA PENALOZA  
 ABOGADO SECRETARIO MUNICIPAL  
  
 FELIPE GUEVARA STEPHENS  
 ALCALDE  
  
 PAULINA CASTILLO PAJARDO  
 ASESOR URBANISTA