



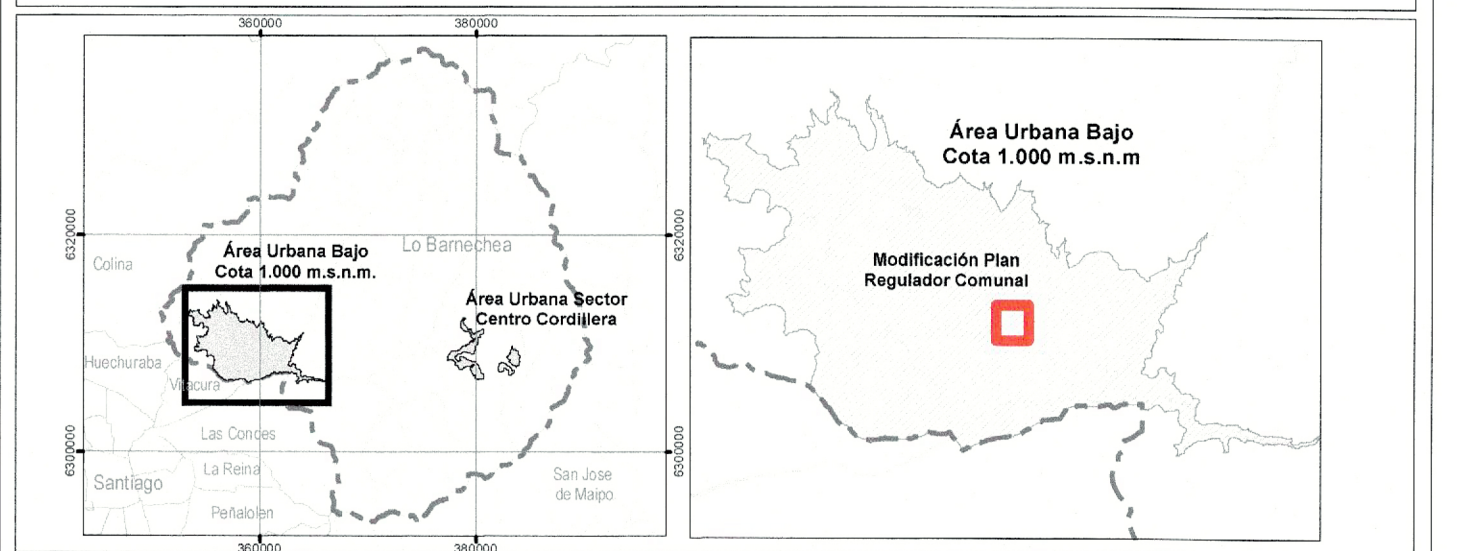


Tabla de coordenadas Límite vértice modificación MPRC-LB-30			Cartografía base	
PUNTO	ESTE	NORTE	EDIFICACIONES	HIDROGRAFÍA
1	359621,636	6309185,92	 Edificaciones	 Quebradas
2	359896,764	6302620,891	 Subdivisión predial	 Canal y zanja
3	359671,039	6308993,774		
4	360060,494	6309012,664		
5	360082,141	6308716,866		
6	359657,596	6308761,918		
7	359683,316	6308952,410		
8	359730,221	6308955,870		
			VIALIDAD	RELIEVE
			 Eje vialidad	 Curva nivel índice
			 Caminos	 Curva nivel intermedia
			 Vereda	

SITUACIÓN ACTUAL

PLANO NORMATIVO COMUNAL
(Plan Regulador Comunal 2002)

Límite

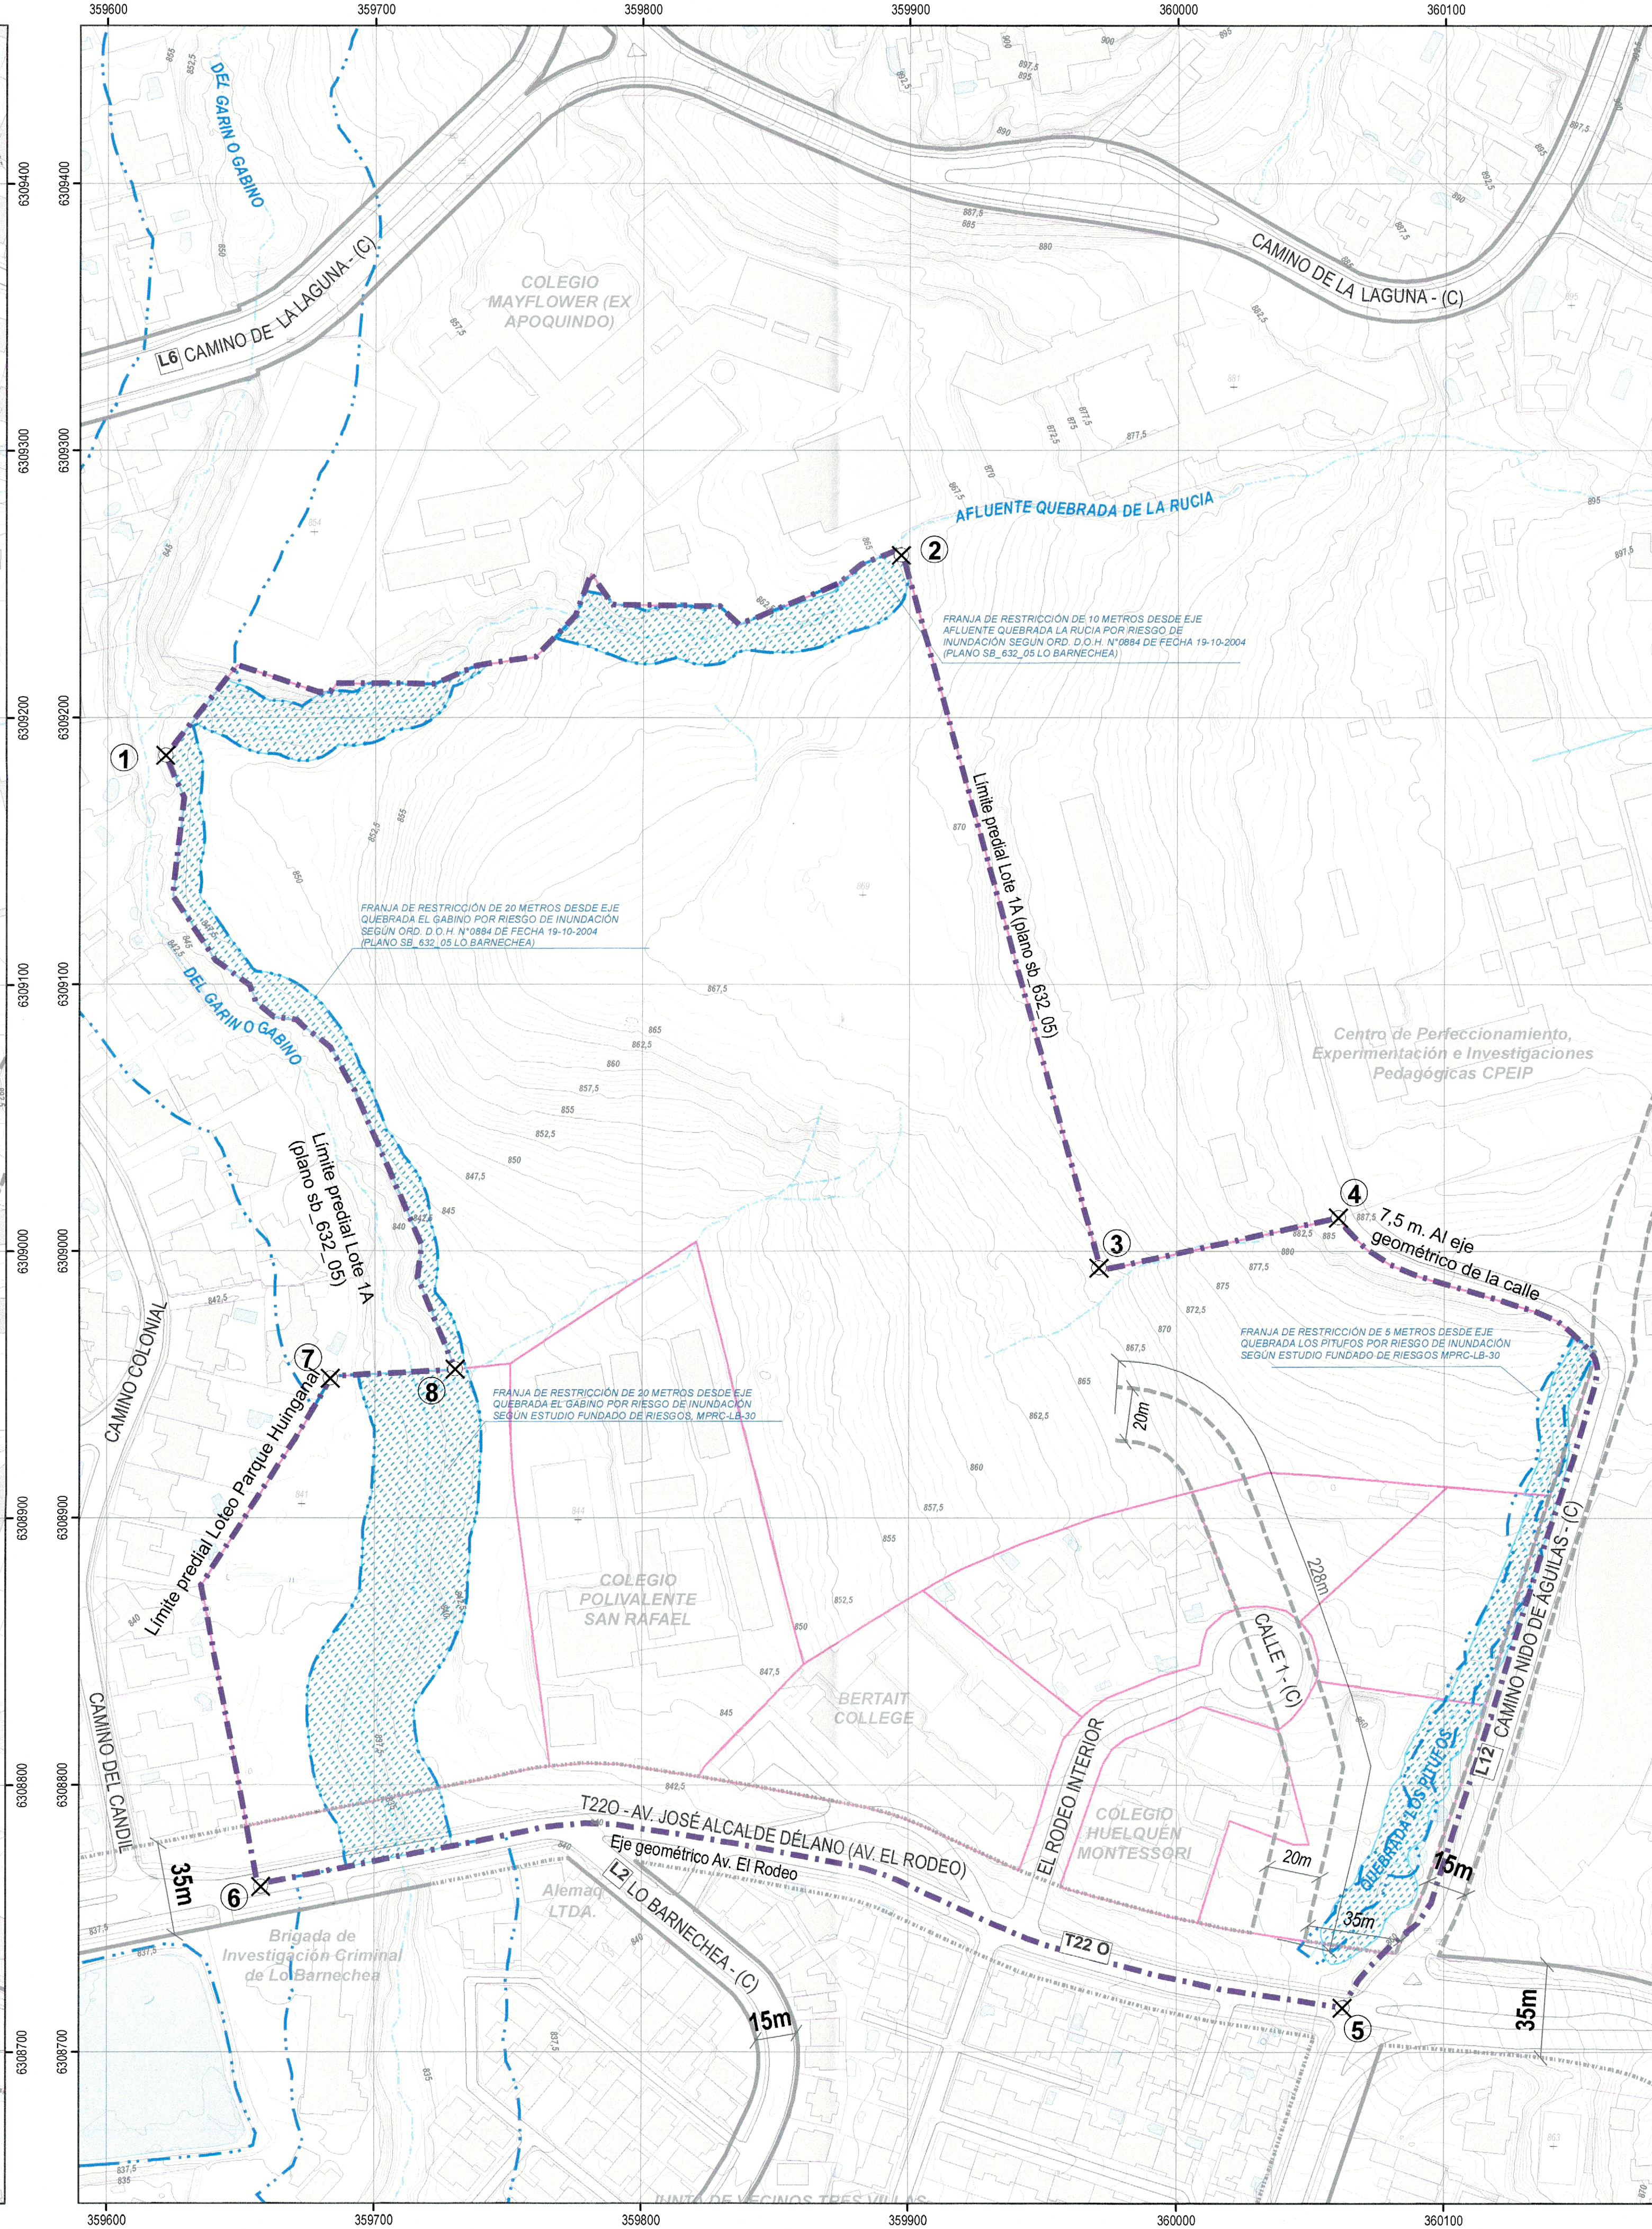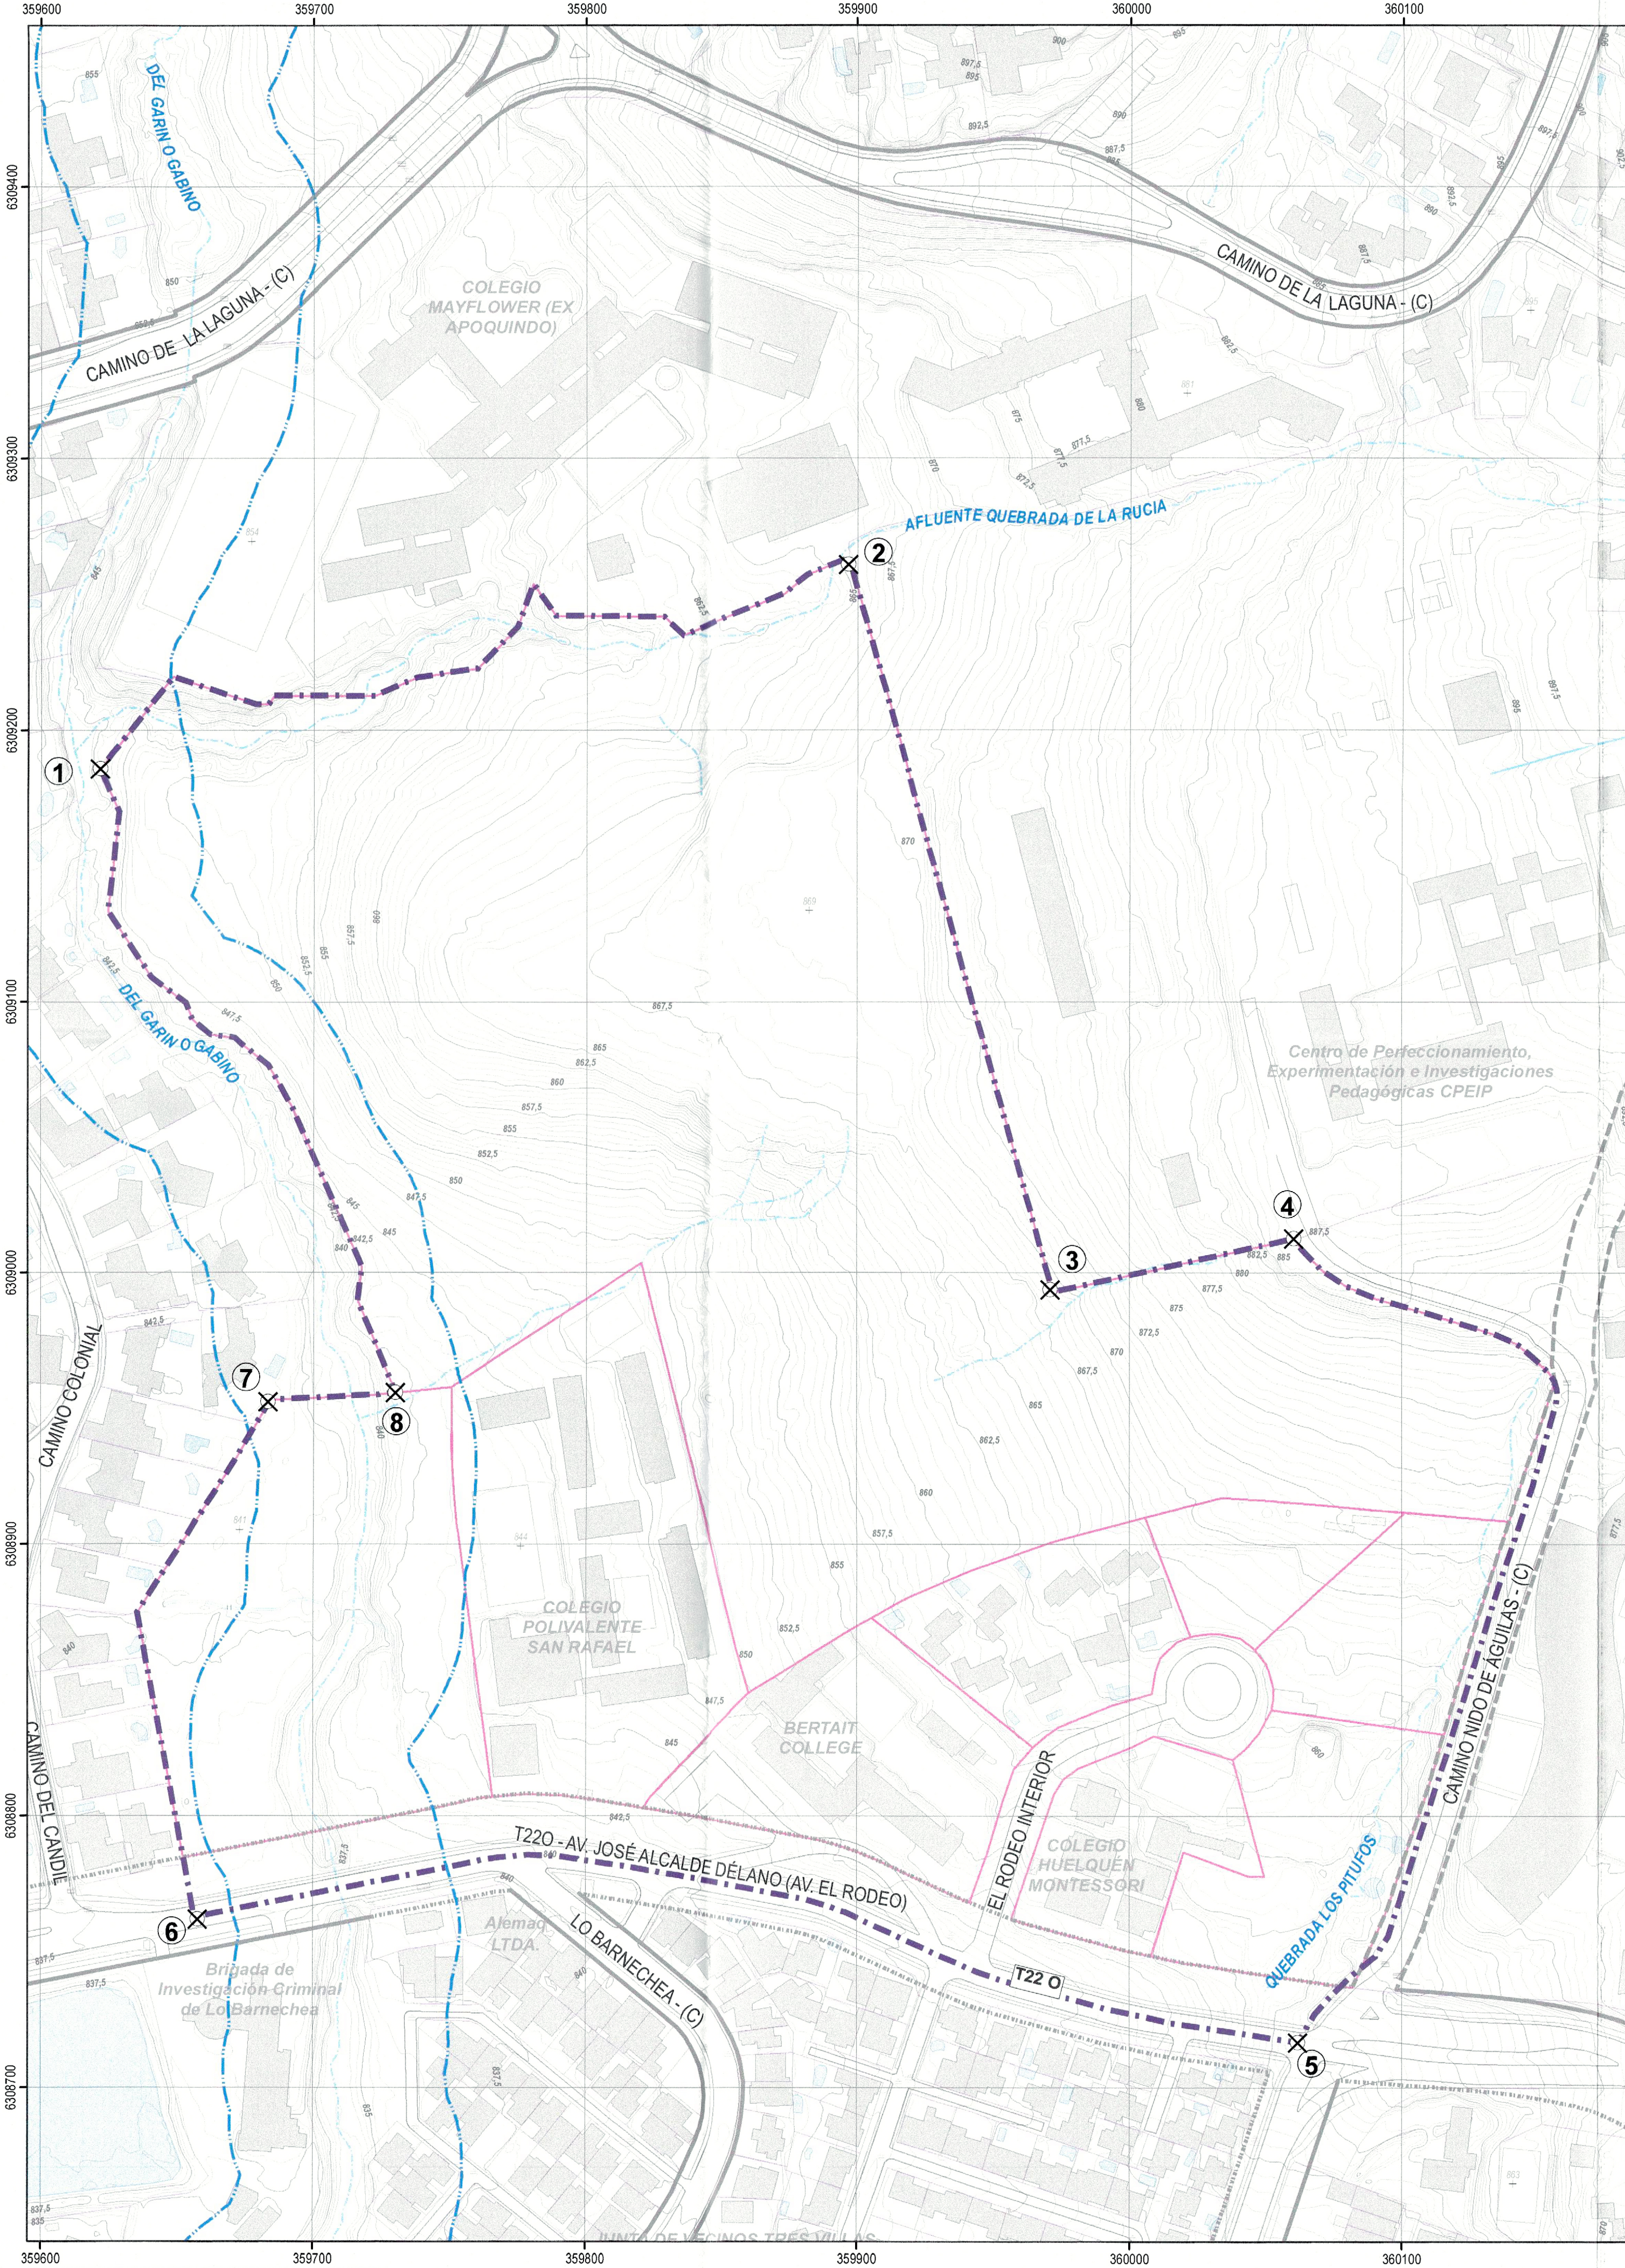

Límite Modificación

Áreas de Riesgo de Origen Natural



Fajas de Restricción, 40m
a cada borde de Quebradas.

Art. 8.2.1.1. Letra a 1.3. PRMS.

Viabilidad Estructurante



Viabilidad Existente

Viabilidad con Ensanche

Viabilidad con Apertura

 **Vértice Modificación**

MODIFICACIÓN
MPRC-LB-30 PROYECTO

Límite

 Límite Modificación

 Vértice Modificación

Áreas de Riesgo de Origen Natural

 Franja de restricción de quebradas por riesgo de inundación según estudio fundado de riesgo.

 ART4 Área de riesgo de inundación por desborde de cauce y flujos

Vialidad Estructurante

 Vialidad Existente

 Vialidad con Ensayanche

 Vialidad con Apertura



APROBACIÓN MUNICIPAL

EL SECRETARIO MUNICIPAL Y MINISTRO DE FÉ QUE SUSCRIBE, CERTIFICA QUE LA PRESENTE MODIFICACIÓN AL PLAN REGULADOR COMUNAL DE LO BARNECHEA FUE APROBADA POR ACUERDO DEL CONCEJO MUNICIPAL N° - 8971 - EN SESIÓN EXTRAORDINARIA DE FECHA - 29/06/2023 Y SANCIONADO POR DECRETO ALCALDICO N° - 1038/2023 DE FECHA - 08/08/2023 -



FRANCISCA CELIS CONTRERAS
SECRETARIA MUNICIPAL



RICARDO GUEVAS CARRASCO
ALCALDE (S)

FRANCISCA CELIS CONTREROS
ASESORA URBANISTA
DIRECTORA ASESORIA URBANA Y ESPACIO PÚBLICO
ARQUITECTA DIRECTORA DEL ESTUDIO

MINISTERIO DE VIVIENDA Y URBANISMO
SECRETARÍA REGIONAL MINISTERIAL REGION METROPOLITANA

INFORME TÉCNICO OFICIO ORDINARIO N°06..... DE FECHA 15 FEB 2021

SECRETARÍA REGIONAL MINISTERIAL REGION METROPOLITANA
MINISTERIO DE VIVIENDA Y URBANISMO

CAROLINA A. CASANOVA ROMERO *
SECRETARÍA MINISTERIAL REGION METROPOLITANA
MINISTERIO DE VIVIENDA Y URBANISMO

SECRETARÍA REGIONAL MINISTERIAL REGION METROPOLITANA
MINISTERIO DE VIVIENDA Y URBANISMO

ANDREA VALDIVIA JEDRA
JEFA DE DEPARTAMENTO DE DESARROLLO
URBANO E INFRAESTRUCTURA (S)

PROMULGACIÓN MUNICIPAL DE LA APROBACIÓN

EL SECRETARIO MUNICIPAL Y MINISTRO DE FÉ QUE SUSCRIBE, CERTIFICA QUE LA PRESENTE MODIFICACIÓN AL PLAN REGULADOR COMUNAL DE LO BARNACHEA, FUE PROMULGADO POR DECRETO ALCALDICO N° 1355, Y PUBLICADO EN EL DIARIO OFICIAL DE FECHA 19/03/2024

Vivian Barra Peña Loza
VIVIAN BARRA PEÑA LOZA
ABOGADA SECRETARIO MUNICIPAL

